



ASTELL

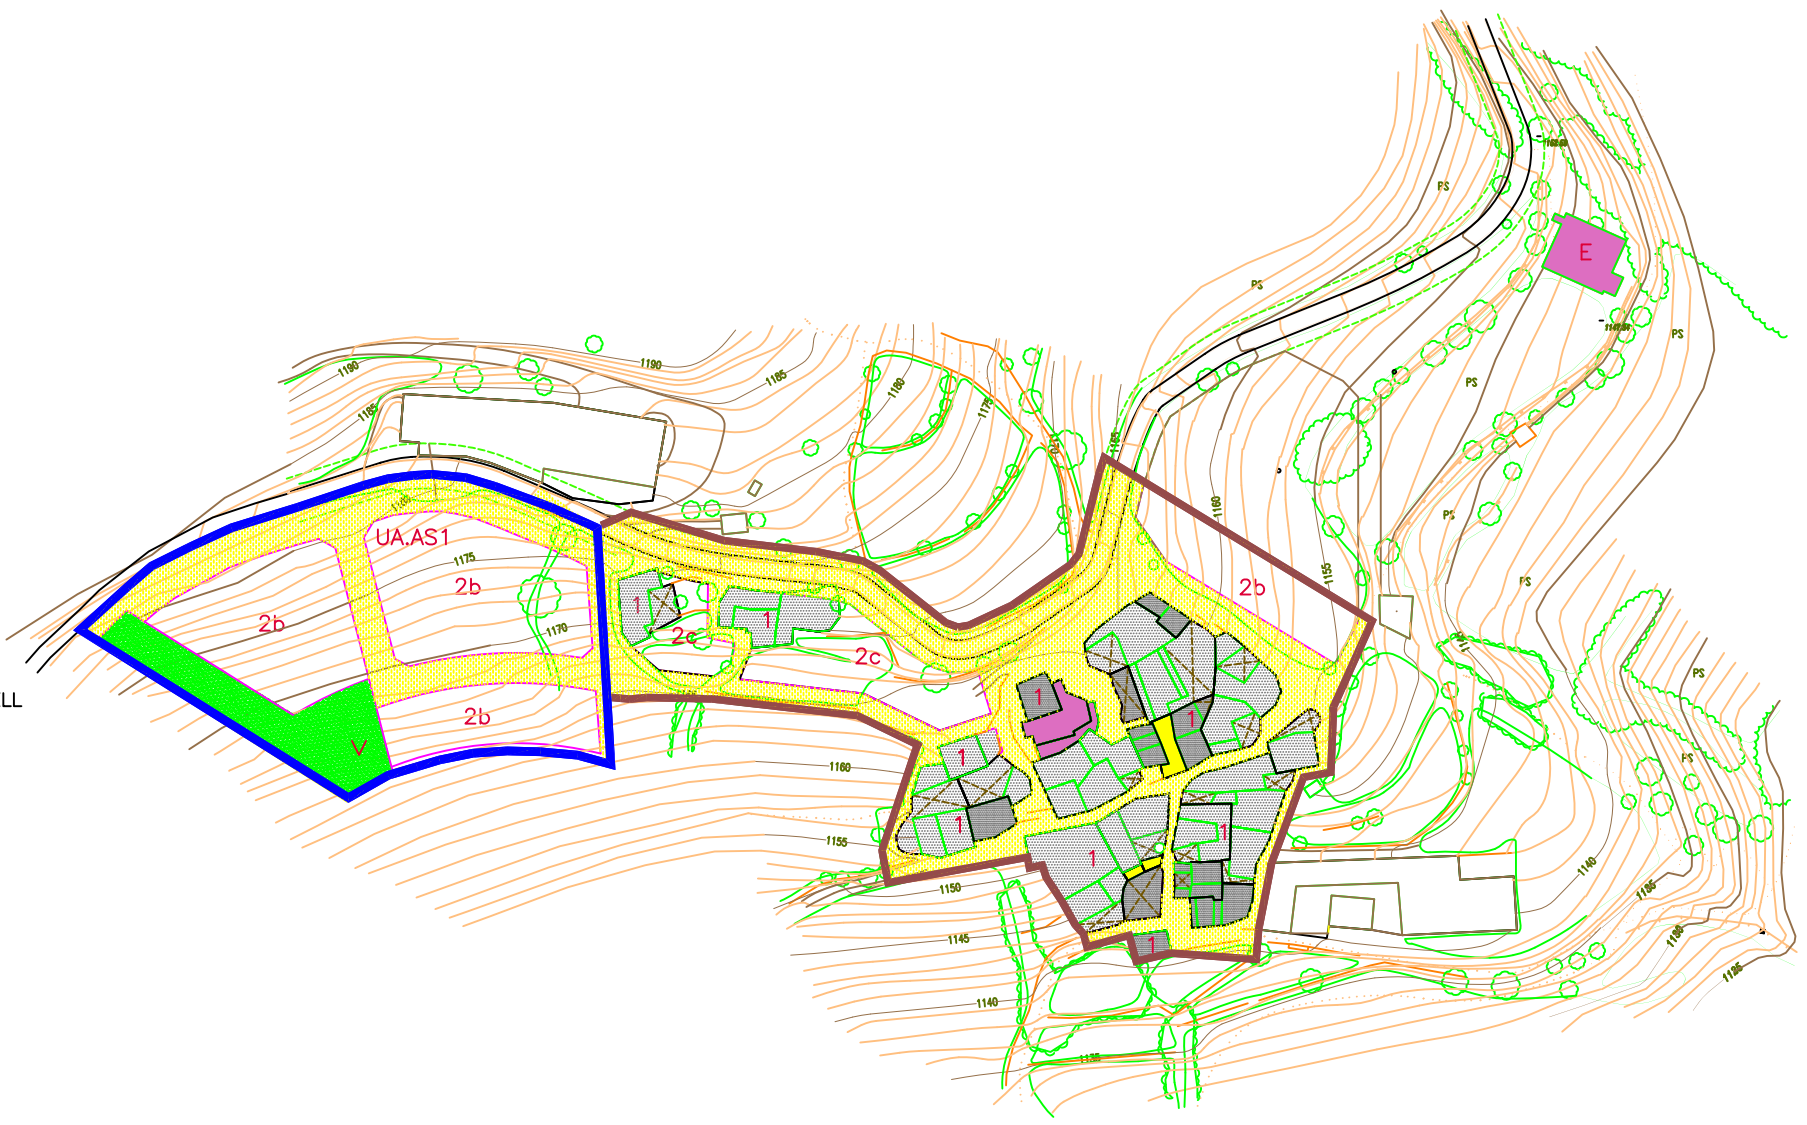

GUIRÓ



OVEIX

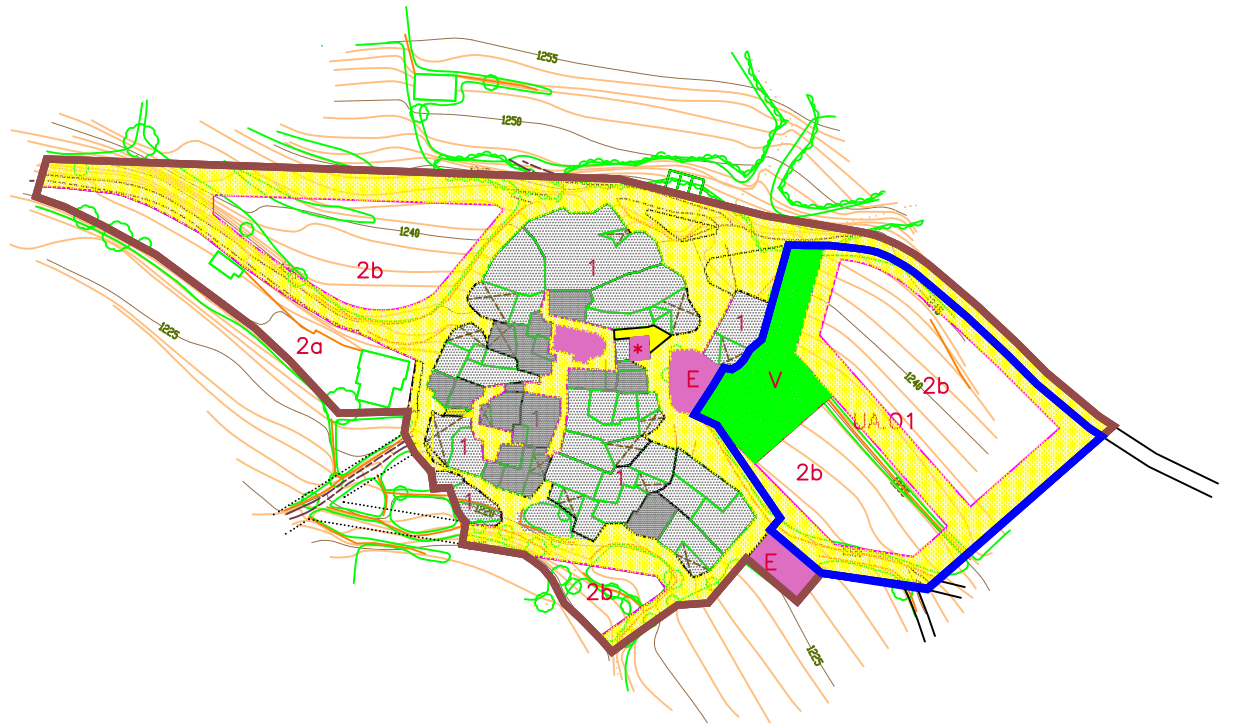

**SISTEMES**  
**SISTEMA GENERAL DE COMUNICACIONS**  
 Sistema viari  
 Sistema hidrogràfic  
**SISTEMA GENERAL D'ESPAYS LLIBRES**  
 Sistema d'espais lliures  
**SISTEMA GENERAL D'EQUIPAMENTS COMUNITARIS I SERVEIS TÈCNICS**  
 Sistema d'equipaments  
 Sistema de serveis tècnics

**ZONES EN SÒL URBÀ**  
 Zona de nucls històrics  
 Cases  
 Cases grans (amb pati, era i/o hort) i eres  
 Zona d'ordenació aïllada  
 Ordenaments amb tipologies tradicionals  
 Edificacions unifamiliars i bifamiliars  
 Edificacions plurifamiliars, residencials, hoteleres  
 Serveis tècnics privats

clau 1  
 clau 2  
 clau 2a  
 clau 2b  
 clau 2c  
 clau TP

Límit del Sòl Urbà (SU)  
 Límit del Sòl Apte per Urbanitzar (SAU)  
 Límit de la Unitat d'Actuació (UA)  
 Alineació de carrer. Límit de zona  
 Servituds de pas  
 Espai lliure privat, patis, eres, horts  
 Elements d'interès patrimonial



**NORMES SUBSIDIÀRIES DE PLANEJAMENT**  
**TORRE DE CAPDELLA**

PLANOLS D'ORDENACIÓ  
 ORDENACIÓ DEL SÒL URBÀ I APTA PER URBANITZAR E. 1/1000  
 7.F ASTELL - GUIRÓ - OVEIX  
 SALVADOR MARTÍNEZ

arquitecte



desembre 2000